


Del 101 af 18ø

Del 102 af 18ø

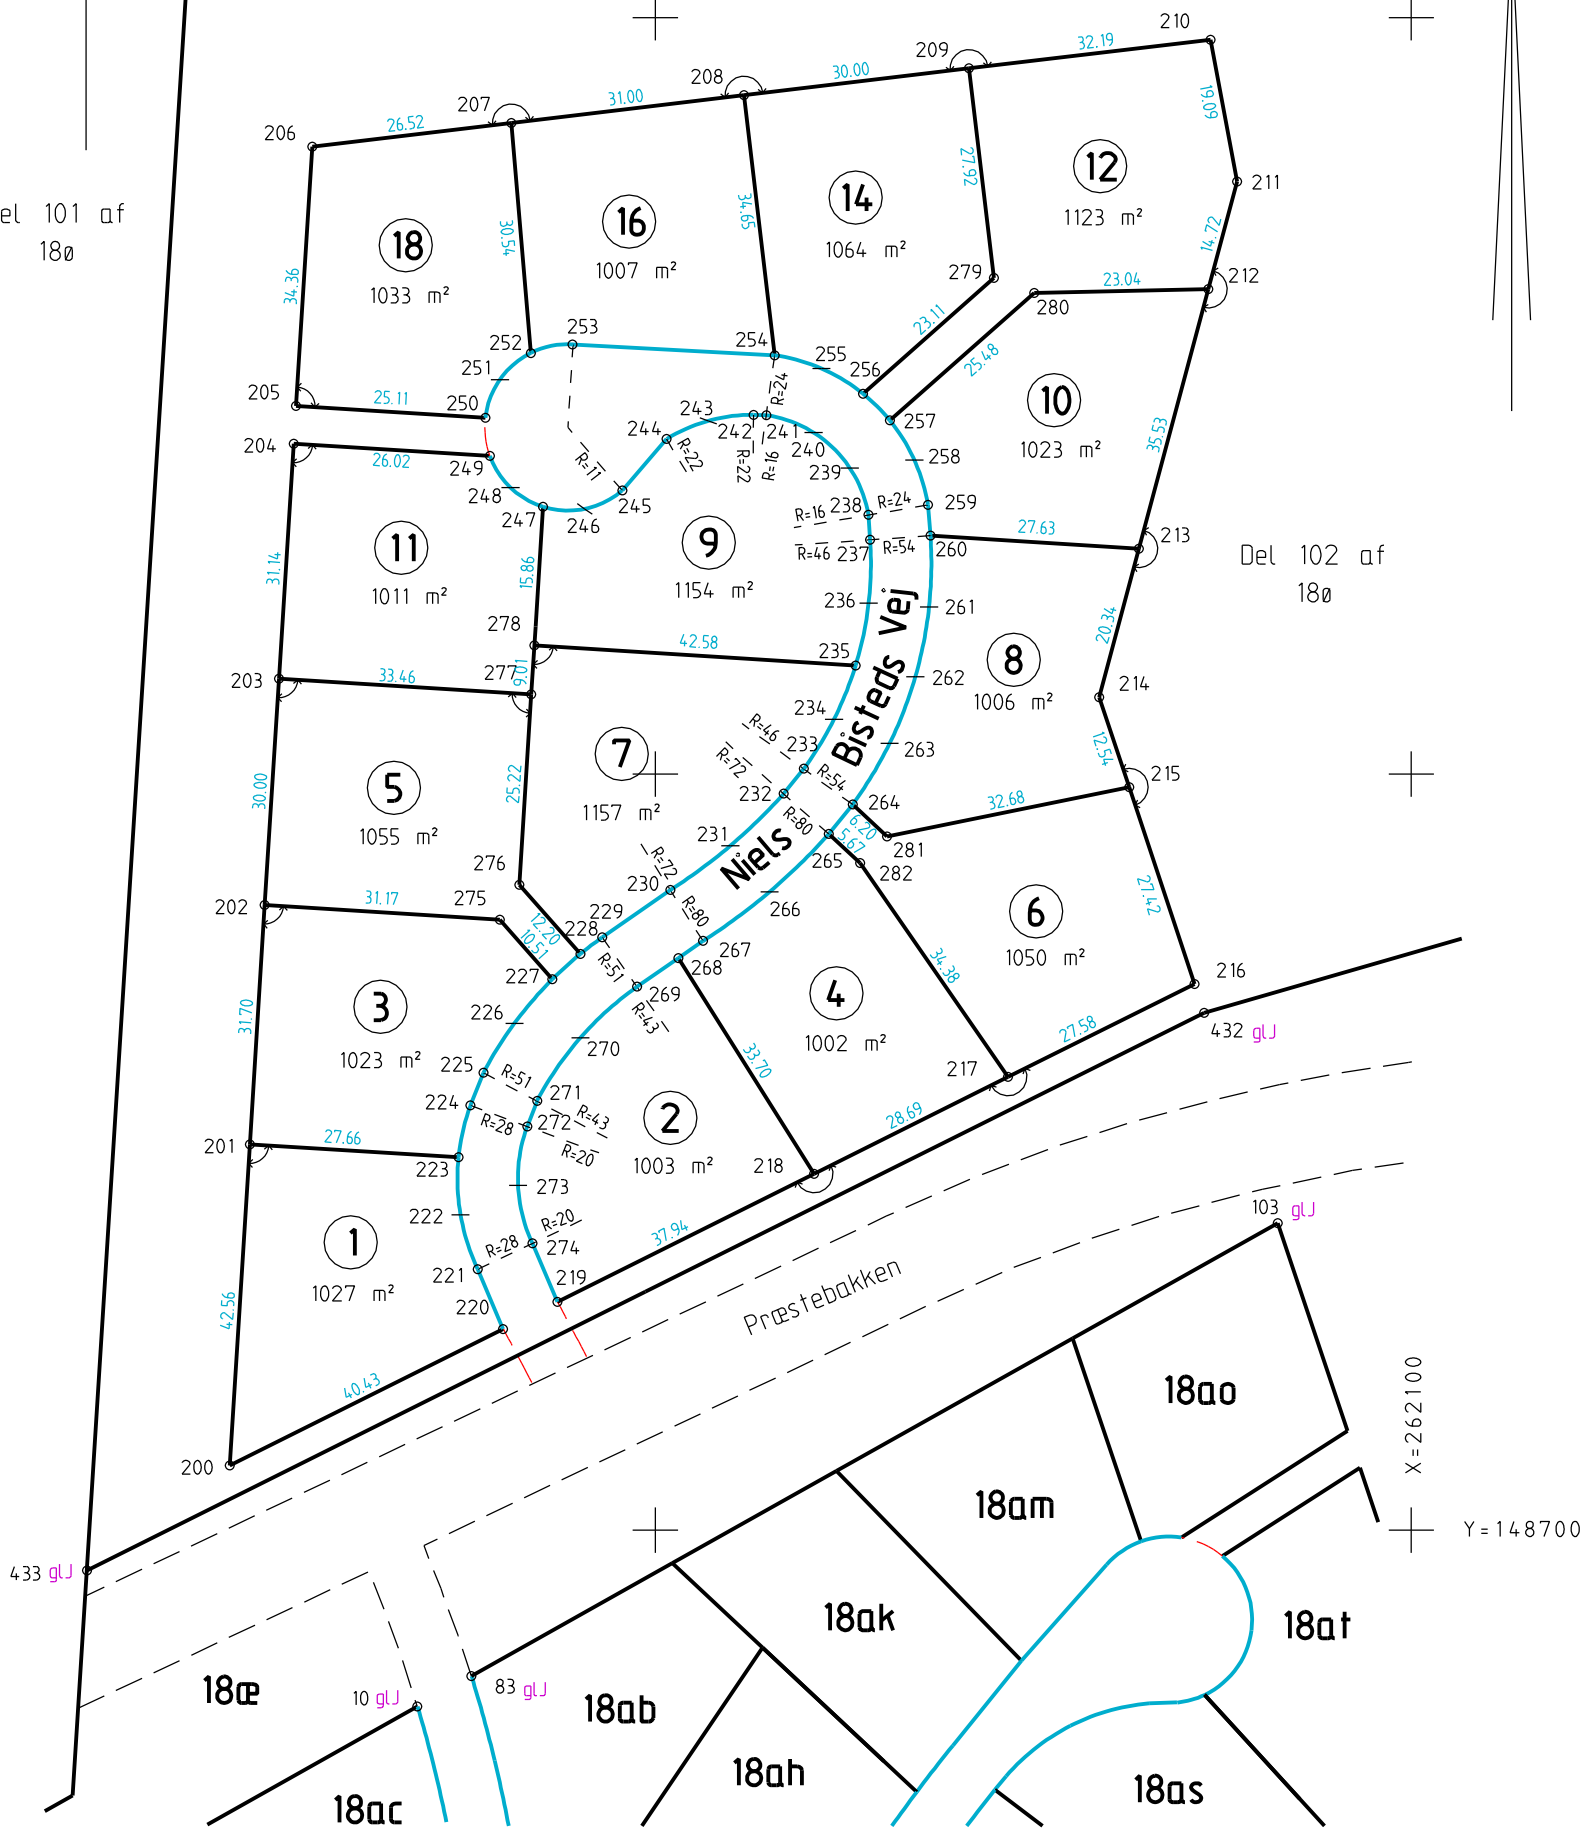

SIGNATUR :

- B betonskelpæl
- glB gammel betonskelpæl
- J jernrør med skeltegn
- glJ gammelt jernrør med skeltegn
- i.a målsat skel, ikke afmærket
- © fixpunkt
- mellem punkt - ret linie
- lige vinkel
- ret vinkel
- 215 ○ alle nye skelpunkter er afmærket med jernrør

Udstykning - Grejs Søpark 1b

Måleblad i 1:1000 (A3) vedr.
 matr. nr. 18ø
Grejs By, Grejs
 Vejle Kommune, Region Syddanmark
 Udfærdiget på grundlag af opmåling, nov. 2011

Udarb. dato: 21.11.2011/ke
 sign: Chr. H. Gravensen landinspektør
 J.NR.: 1111405
 CAD: A3-mb1111405.dgn

Hvenegaard & Jens Bo
LANDINSPEKTØRER A/S
 Fredericiavej 16, 7100 Vejle, tlf. 75 82 32 66

www.jensbo.dk